




LEGENDA:

stav návrh

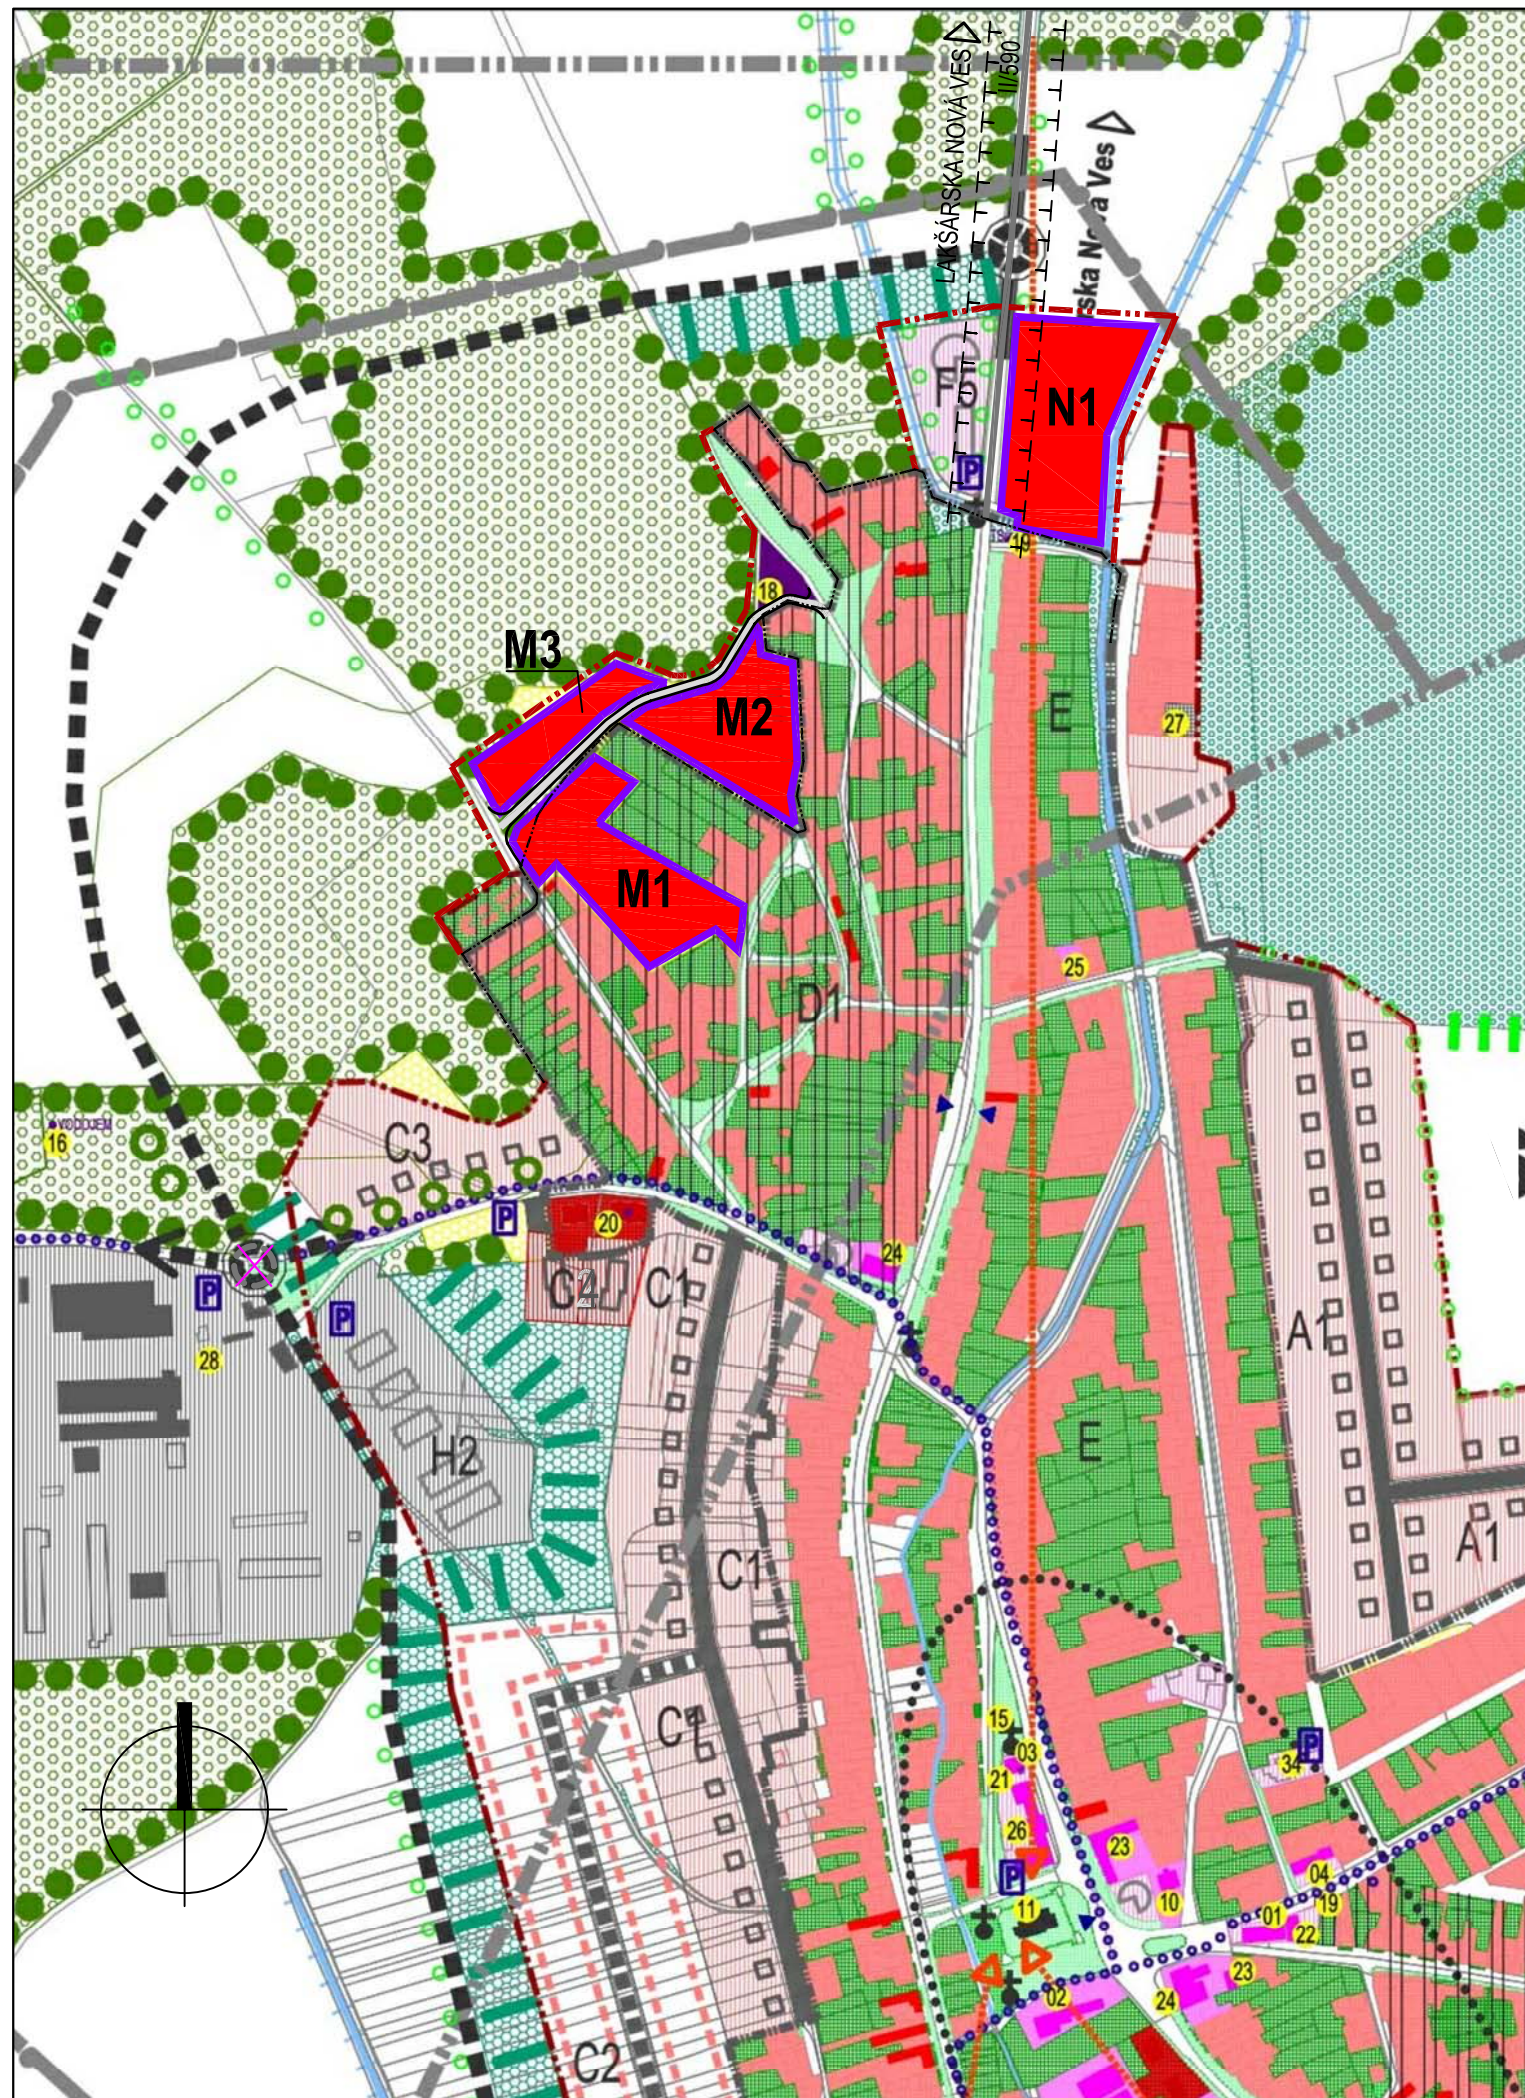

HRANICA ZASTAVANÉHO ÚZEMIA



PLOCHY BÝVANIA V RODINNÝCH DOMOCH



VYMEDZENIE NOVEJ ROZVOJOVEJ PLOCHY




OZNAČENIE ROZVOJOVEJ LOKALITY



MIESTNA KOMUNIKÁCIA



OKRUŽNÁ KRIŽOVATKA NA NAVRHOVANOM OBCHVATE ŠTÁTNEJ CESTY II/590 SA RUŠÍ

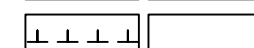

OCHRANNÉ PÁSMO CESTY II/590



ZRUŠENÉ NÁVRHY A JAVY

ATELIÉR OLYMPIA spol. s r.o. □ ARCHITEKTÚRA, URBANIZMUS, ÚZEMNÉ A KRAJINNÉ PLÁNOVANIE
WOLKROVA 4, 851 01 BRATISLAVA □ TEL: 0903 732 558 □ E-MAIL: office@atelierolympia.eu

ÚZEMNÝ PLÁN OBCE STUDIENKA-ZMENY A DOPLNKY č.2

OBSTARÁVATEĽ: OBEC STUDIENKA, 908 75 STUDIENKA 364

DÁTUM: 12/2019

HLAVNÝ RIEŠITEĽ: ING.ARCH. EVA ŽOLNAYOVÁ

KOMPLEXNÝ VÝKRES PRIESTOROVÉHO USPORIADANIA A FUNKČNÉHO VYUŽITIA ÚZEMIA -SEVERNÁ ČASŤ - PRIEMET ZMIEN A DOPLNKOV

MIERKA 1:5 000

3B-ZD2 /1

FORMÁT 2A4