




LEGENDA:


stav návrh

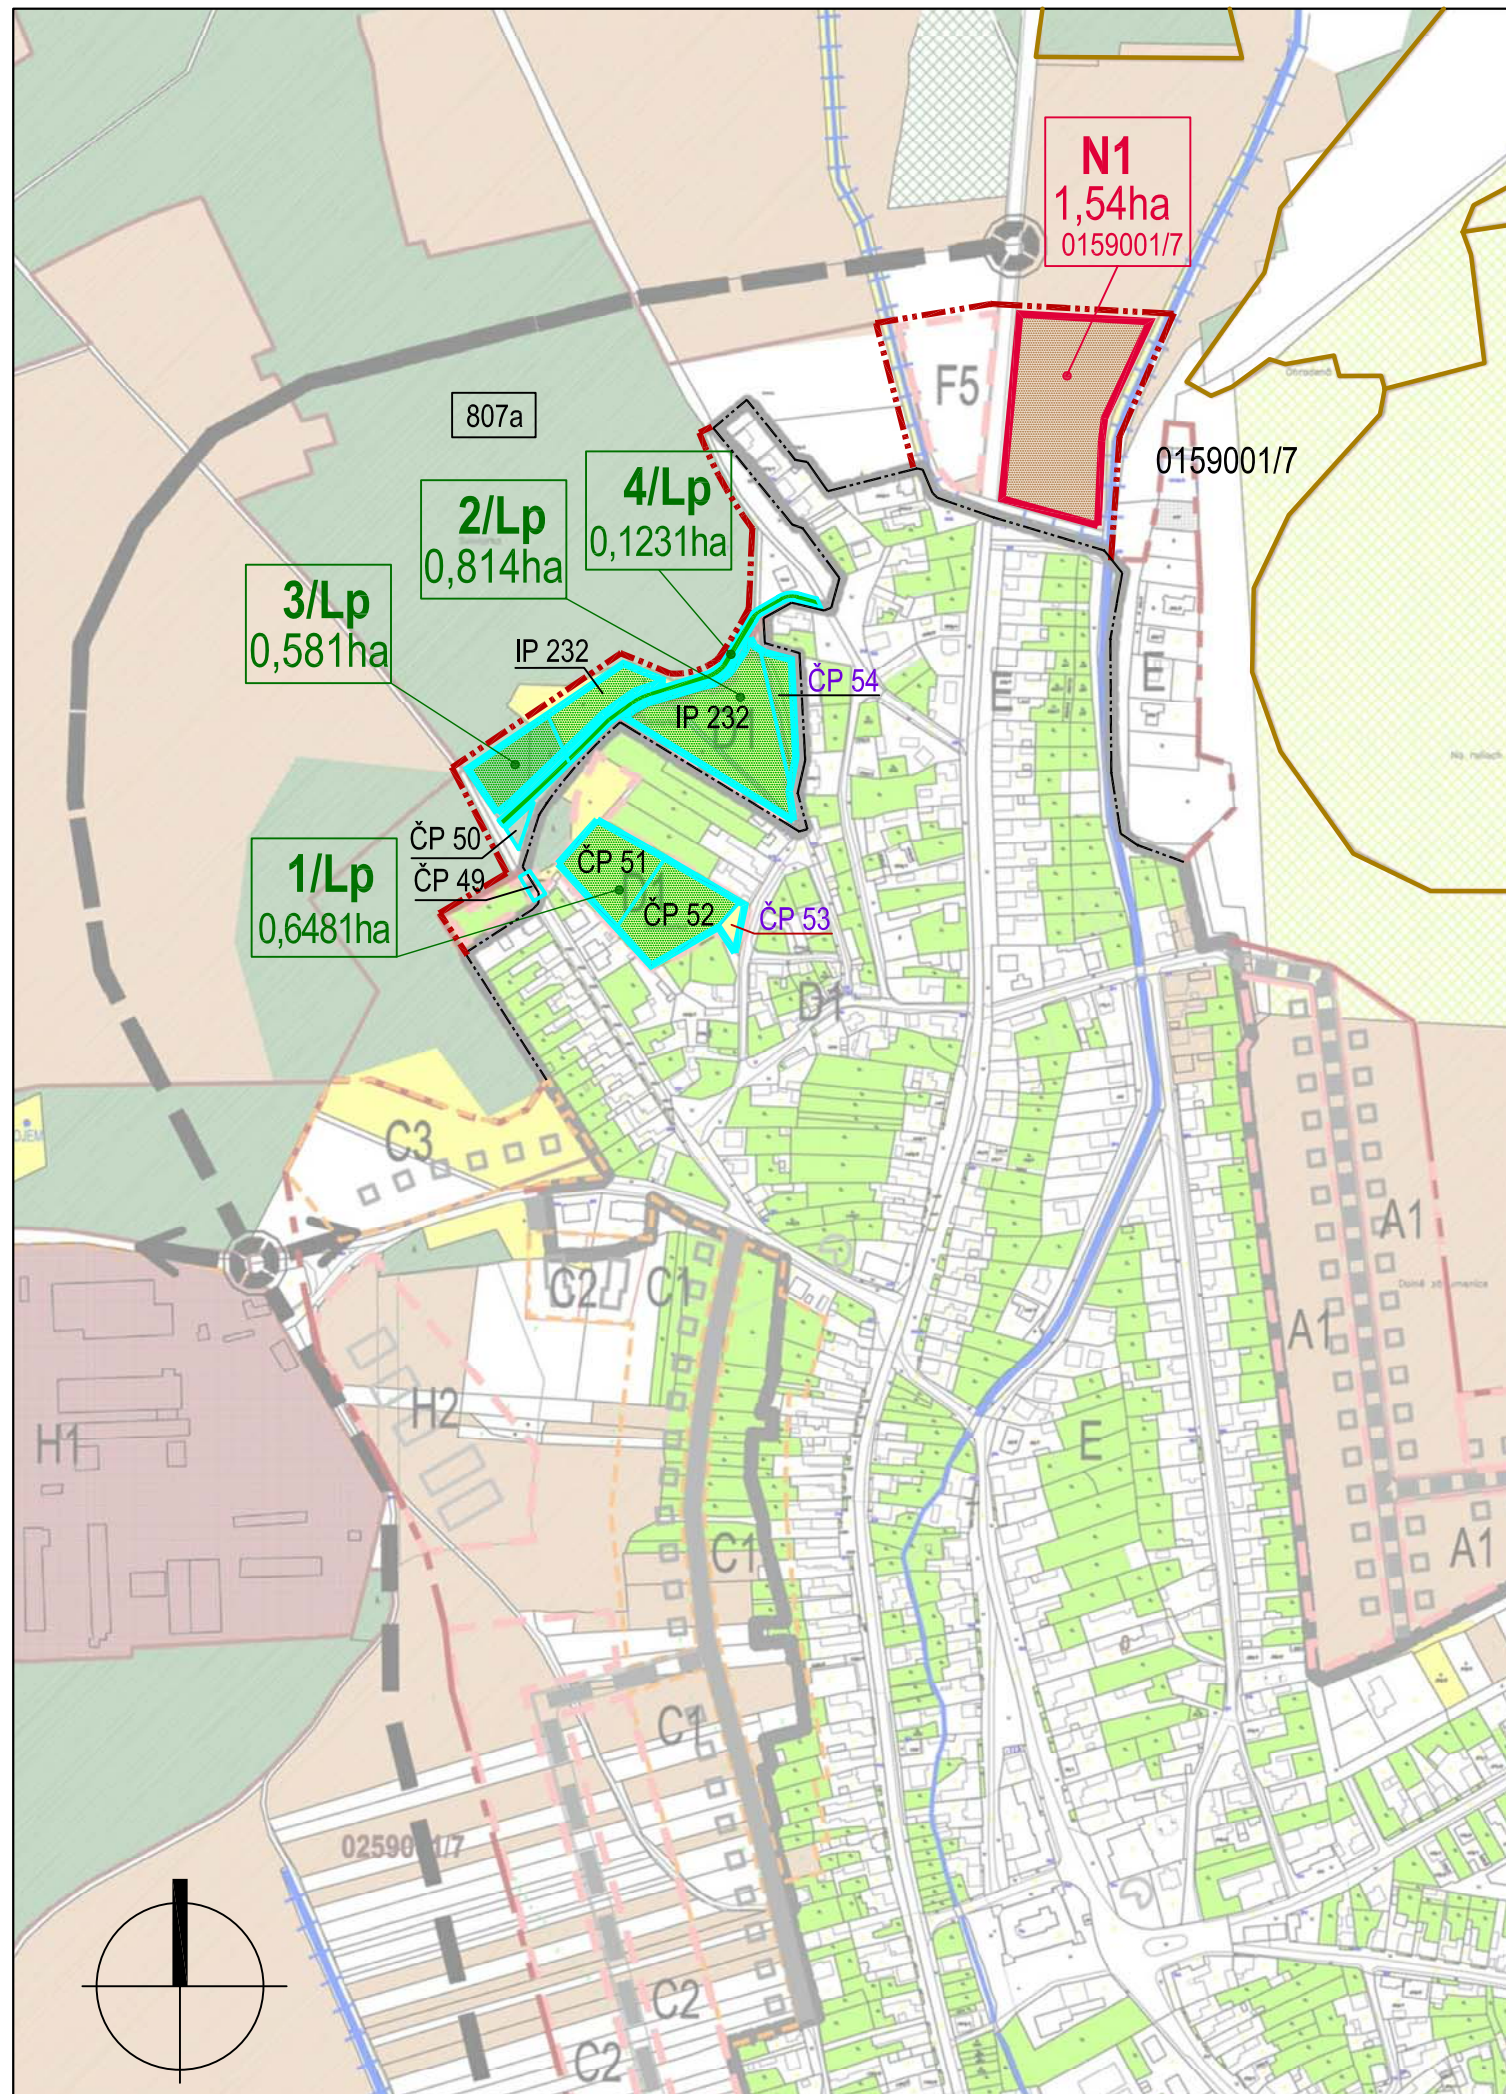

HRANICA ZASTAVANÉHO ÚZEMIA



HRANICE BONITOVANÝCH PÔDNO-EKOLOGICKÝCH JEDNOTIEK -BPEJ

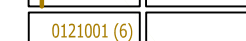

KÓD BPEJ (SKUPINA KVALITY)



NAJKVALITNEJŠIA POĽNOHOSPODÁRSKA PÔDA k.ú. STUDIENKA
PODĽA KÓDU BPEJ



OHRANIČENIE LOKALITY ODŇATIA POĽNOHOSPODÁRSKEJ PÔDY



OZNAČENIE LOKALITY ODŇATIA POĽNOHOSPODÁRSKEJ PÔDY



VYMEDZENIE LOKALITY PREDPOKLADANÉHO VYŇATIA LESNÝCH POZEMKOV Z PLNENIA FUNKCIE LESA



OZNAČENIE LOKALITY VYŇATIA LESNÝCH POZEMKOV Z PLNENIA FUNKCIE LESA



VODNÉ PLOCHY, TOKY, ODVODŇOVACIE KANÁLY



ZRUŠENÝ NÁVRH ÚZEMNÉHO PLÁNU



DRUH POZEMKOV PODĽA REGISTRA "C" KN NAVRHNUTÉ NA NEPOĽNOHOSPODÁRSKE POUŽITIE



ORNÁ PÔDA



LESNÝ POZEMOK

NAJKVALITNEJŠIA POĽNOHOSPODÁRSKA PÔDA V k.ú. STUDIENKA PODĽA KÓDU BPEJ:

0111002, 0121001

LOKALITY NAVRHNUTÉ NA ZMENU FUNKČNÉHO VYUŽITIA, NA KTORÉ UŽ BOL UDELENÝ SÚHLAS
S BUDÚCIM MOŽNÝM NEPOĽNOHOSPODÁRSKYM POUŽITÍM POĽNOHOSPODÁRSKEJ PÔDY :

Lokality č.C5 a C6

Súhlas udelený Krajským pozemkovým úradom v Bratislave č.j. 189/36/2007 dňa 27.2.2007

ATELIÉR OLYMPIA spol. s r.o. □ ARCHITEKTÚRA, URBANIZMUS, ÚZEMNÉ A KRAJINNÉ PLÁNOVANIE
WOLKROVA 4, 851 01 BRATISLAVA □ TEL: 0903 732 558 □ E-MAIL: office@atelierolympia.eu

ÚZEMNÝ PLÁN OBCE STUDIENKA-ZMENY A DOPLNKY č.2

OBSTARÁVATEĽ: OBEC STUDIENKA,

DÁTUM: 12/2019

HLAVNÝ RIEŠITEĽ: ING.ARCH. EVA ŽOLNAYOVÁ

VÝKRES PERSPEKTÍVNEHO POUŽITIA POĽNOHOSPODÁRSKEJ PÔDY NA INÉ ÚČELY
A VYŇATIA LESNÝCH POZEMKOV Z PLNENIA FUNKCIE LESA -SEVERNÁ ČASŤ -PRIEMET

MIERKA 1:5 000

7 -ZD2 /1

FORMÁT 2A4