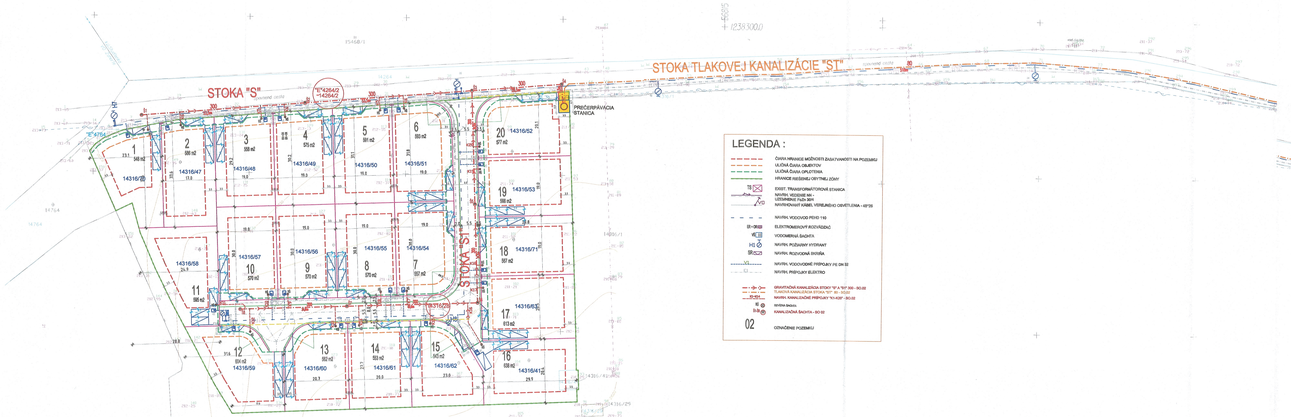

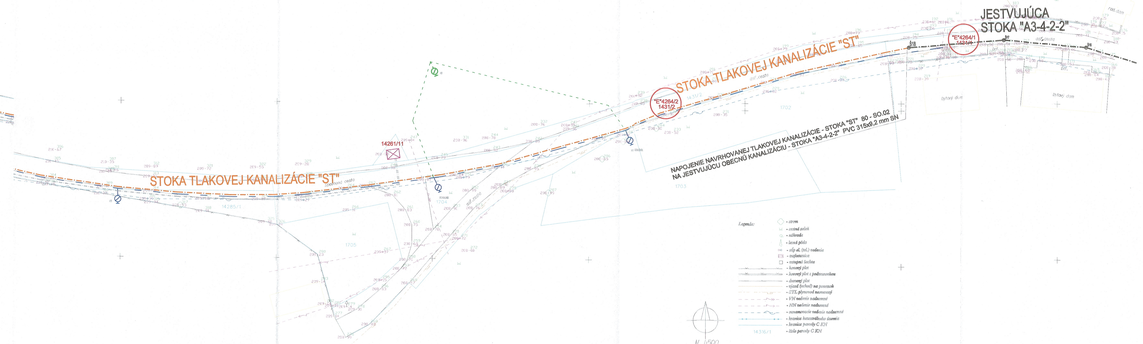

HLAVNÝ PROJEKTANT ING. ARCH. V. STREJČOVÁ	ZODP. PROJEKTANT ČASTI ING. I. HURBAN	VYPRACOVAL ING. I. HURBAN	
INVESTOR	NIKOLAJA SUČKOVÁ ML. ZUBKOVÉHO, 31/1008, 97101 MALACKY ING. VLADIMÍR VIAUGL, ZÁVODNÁ CESTA 889, 96873 VEĽKÉ LEŠÁRE		AUTOR ING. ARCH. V. STREJČOVÁ
NÁZOV A MIESTO STAVBY	"ÚBYTNÁ JÓNA POD SKÚMKOVOU V STEJKANE" KATASTRÁLNE ÚZEMIE: C-K 5898, 1694 - "E"-KÁNÓ, 14113 - "E"42643 NÚVI - "E"-SÍNÍ		STUPEŇ DOKUMENTÁCIA K ÚR
STAVEBNÝ OBJEKT OBJ. ČAST VÝKRES	KANALIZÁCIA CELKOVÁ SITUÁCIA KANALIZÁCIE	DÁTUM 11/2022 FORMÁT 2 A MIERKA 1:500	Č. VÝKRESU D-1