stav	návrh	výhľad	
			HRANICA KATASTRÁLNEHO ÚZEMIA OBCE
			HRANICA ZASTAVANÉHO ÚZEMIA OBCE
			POLOHOPIS
			HRANICA LOKALITY
	N	N	OZNAČENIE LOKALITY
			HRANICA CHRÁNENÉHO ÚZEMIA EURÓPSKEHO VÝZNAMU CHUEV
			HRANICA RAMSARSKÉHO UZEMIA
			HRANICA LESA
			HRANICA OCHRANNÝCH PÁSIEM VZDUŠNÝCH ROZVODOV VN
			HRANICA DOBÝVACÍCH PRIESTOROV A CHLÚ
			CINTORÍN
			VODNÉ PLOCHY A TOKY
			OBCHVAT ŠTÁTNEJ CESTY / KRIŽOVATKA
			VZDUŠNÉ ROZVODY VN
			VZDUŠNÉ ROZVODY VN - DEMONTOVANÉ
			KÁBELOVÉ ROZVODY VN
TS			STOŽIAROVÁ TRAFOSTANICA
	TS	TS	STOŽIAROVÁ TRAFOSTANICA - DEMONTOVANÁ
	TS	TS	BETÓNOVÁ TRAFOSTANICA
			VZDUŠNÉ ROZVODY NN
			KÁBELOVÉ ROZVODY NN

ZÁSOBOVANIE ELEKTRICKOU ENERGIOU

EL. SIEŤ: VN 3 str. 50Hz, 22kV, I-T
NN 3 PEN str. 50Hz, 400/230V, TN-C
OCHRANA PRED ÚRAZOM EL. PRÚDOM (STN 33-2008-4-41) :
VN - ochrana v normálnej prevádzke : izolovaním živých častí, zábranami, krytmi
- ochrana pri poruche : samočinným odpojením od zdroja v sieti IT
NN - ochrana v normálnej prevádzke : izolovaním živých častí, zábranami, krytmi
- ochrana pri poruche : samočinným odpojením napájania, pospájaním

VEREJNÉ OSVETLENIE

EL. SIEŤ: NN 3 PEN str. 50Hz, 400/230V, TN-C
OCHRANA PRED ÚRAZOM EL. PRÚDOM (STN 33-2008-4-41) :
NN - ochrana v normálnej prevádzke : izolovaním živých častí, zábranami, krytmi
- ochrana pri poruche : samočinným odpojením napájania, pospájaním

MIESTNY ROZHLAS

EL. SIEŤ: 2 str. 100V
OCHRANA PRED ÚRAZOM EL. PRÚDOM (STN 33-2008-4-41) :
- ochrana v normálnej prevádzke : izolovaním živých častí, zábranami, krytmi
- ochrana pri poruche : samočinným odpojením napájania

LEGENDA :

- jestvujúce vzdušné rozvody VN - linka č. 238 - vodiče AlFe 3x35 mm², AlFe 3x50 mm² ochranné pásmo 10m od krajných vodičov
- jestvujúce káblové rozvody VN - linka č. 238 - kábel AXEKCY 3x1x240 mm² ochranné pásmo 1m od okrajov káblov
- jestvujúce vzdušné rozvody VN - linka č. 238 - vodiče AlFe 3x35 mm², AlFe 3x50 mm² demontované
- navrhované káblové rozvody VN - káble 3xNA2XS(F)2Y 1x240 mm² - do roku 2015
- navrhované káblové rozvody VN - káble 3xNA2XS(F)2Y 1x240 mm² - do roku 2025 a po roku 2025 ochranné pásmo 1m od okraja kábla
- TS jestvujúca stožiarová trafostanica ochranné pásmo 10m
- TS jestvujúca stožiarová trafostanica demontovaná
- TS navrhovaná betónová trafostanica - do roku 2015
- TS navrhovaná betónová trafostanica - do roku 2025 a po roku 2025
- jestvujúce sekundárne rozvody NN vzdušné - vodiče AlFe 6, AYKYz jestvujúce rozvody VO vzdušné, svietidlá VO osadené na jestvujúcich stožiaroch rozvodov NN jestvujúce rozvody miestneho rozhlasu vzdušné, reproduktory osadené na jestvujúcich stožiaroch rozvodov NN ochranné pásmo 1m od krajných vodičov
- jestvujúce sekundárne rozvody NN káblové - káble AYKY ochranné pásmo 1m od okraja káblov
- navrhované sekundárne rozvody NN káblové - káble NAYY-J, navrhované káblové rozvody VO, miestneho rozhlasu - do roku 2015
- navrhované sekundárne rozvody NN káblové - káble NAYY-J, navrhované káblové rozvody VO, miestneho rozhlasu - do roku 2025 a po roku 2025 ochranné pásmo 1m od okraja káblov

01 OBECNÝ ÚRAD, ZDRAVOTNÉ STREDISKO
02 FARA
03 POŠTA
04 KNIŽNICA, OSVETOVÉ STREDISKO
05 AREÁL ZÁKLADNEJ ŠKOLY
06 MATERSKÁ ŠKOLA
07 DETSKÉ IHRISKO
08 FUTBALOVÉ IHRISKO
09 TRIBÚNA
10 POŽIARNA ZBROJNICA
11 KOSTOL
12 KAPLNKA
13 CINTORÍN
14 DOM SMÚTKU
15 TROJKRÍŽIE
16 VODOJEM
17 ČISTIČKA ODPADOVÝCH VÔD
18 REGULAČNÁ STANICA PLYNU
19 TRAFOSTANICA
20 ZÁKLADŇOVÁ STANICA MOBILNÉHO OPERÁTORA
21 DIGITÁLNA TELEFÓNNA ÚSTREDŇA
22 OBCHOD S POTRAVINAMI
23 OBCHOD
24 POHOSTINSTVO
25 KADERNÍCTVO
26 OBČIANSKA VYBAVENOSŤ
27 SPRACOVANIE DREVA
28 AREÁL BÝVALÉHO ŠTÁTNEHO MAJETKU
29 ŽIDOVSKÝ CINTORÍN
30 VODNÁ NÁDRŽ
31 ZÁHRADKÁRSKA OSADA
32 BÝVALÉ LOŽISKO PIESKU
33 BUFET /SEZÓNNY/
34 SOCIÁLNE SLUŽBY
35 NAVRHOVANÉ DOPRAVNÉ IHRISKO, AMFITEÁTER

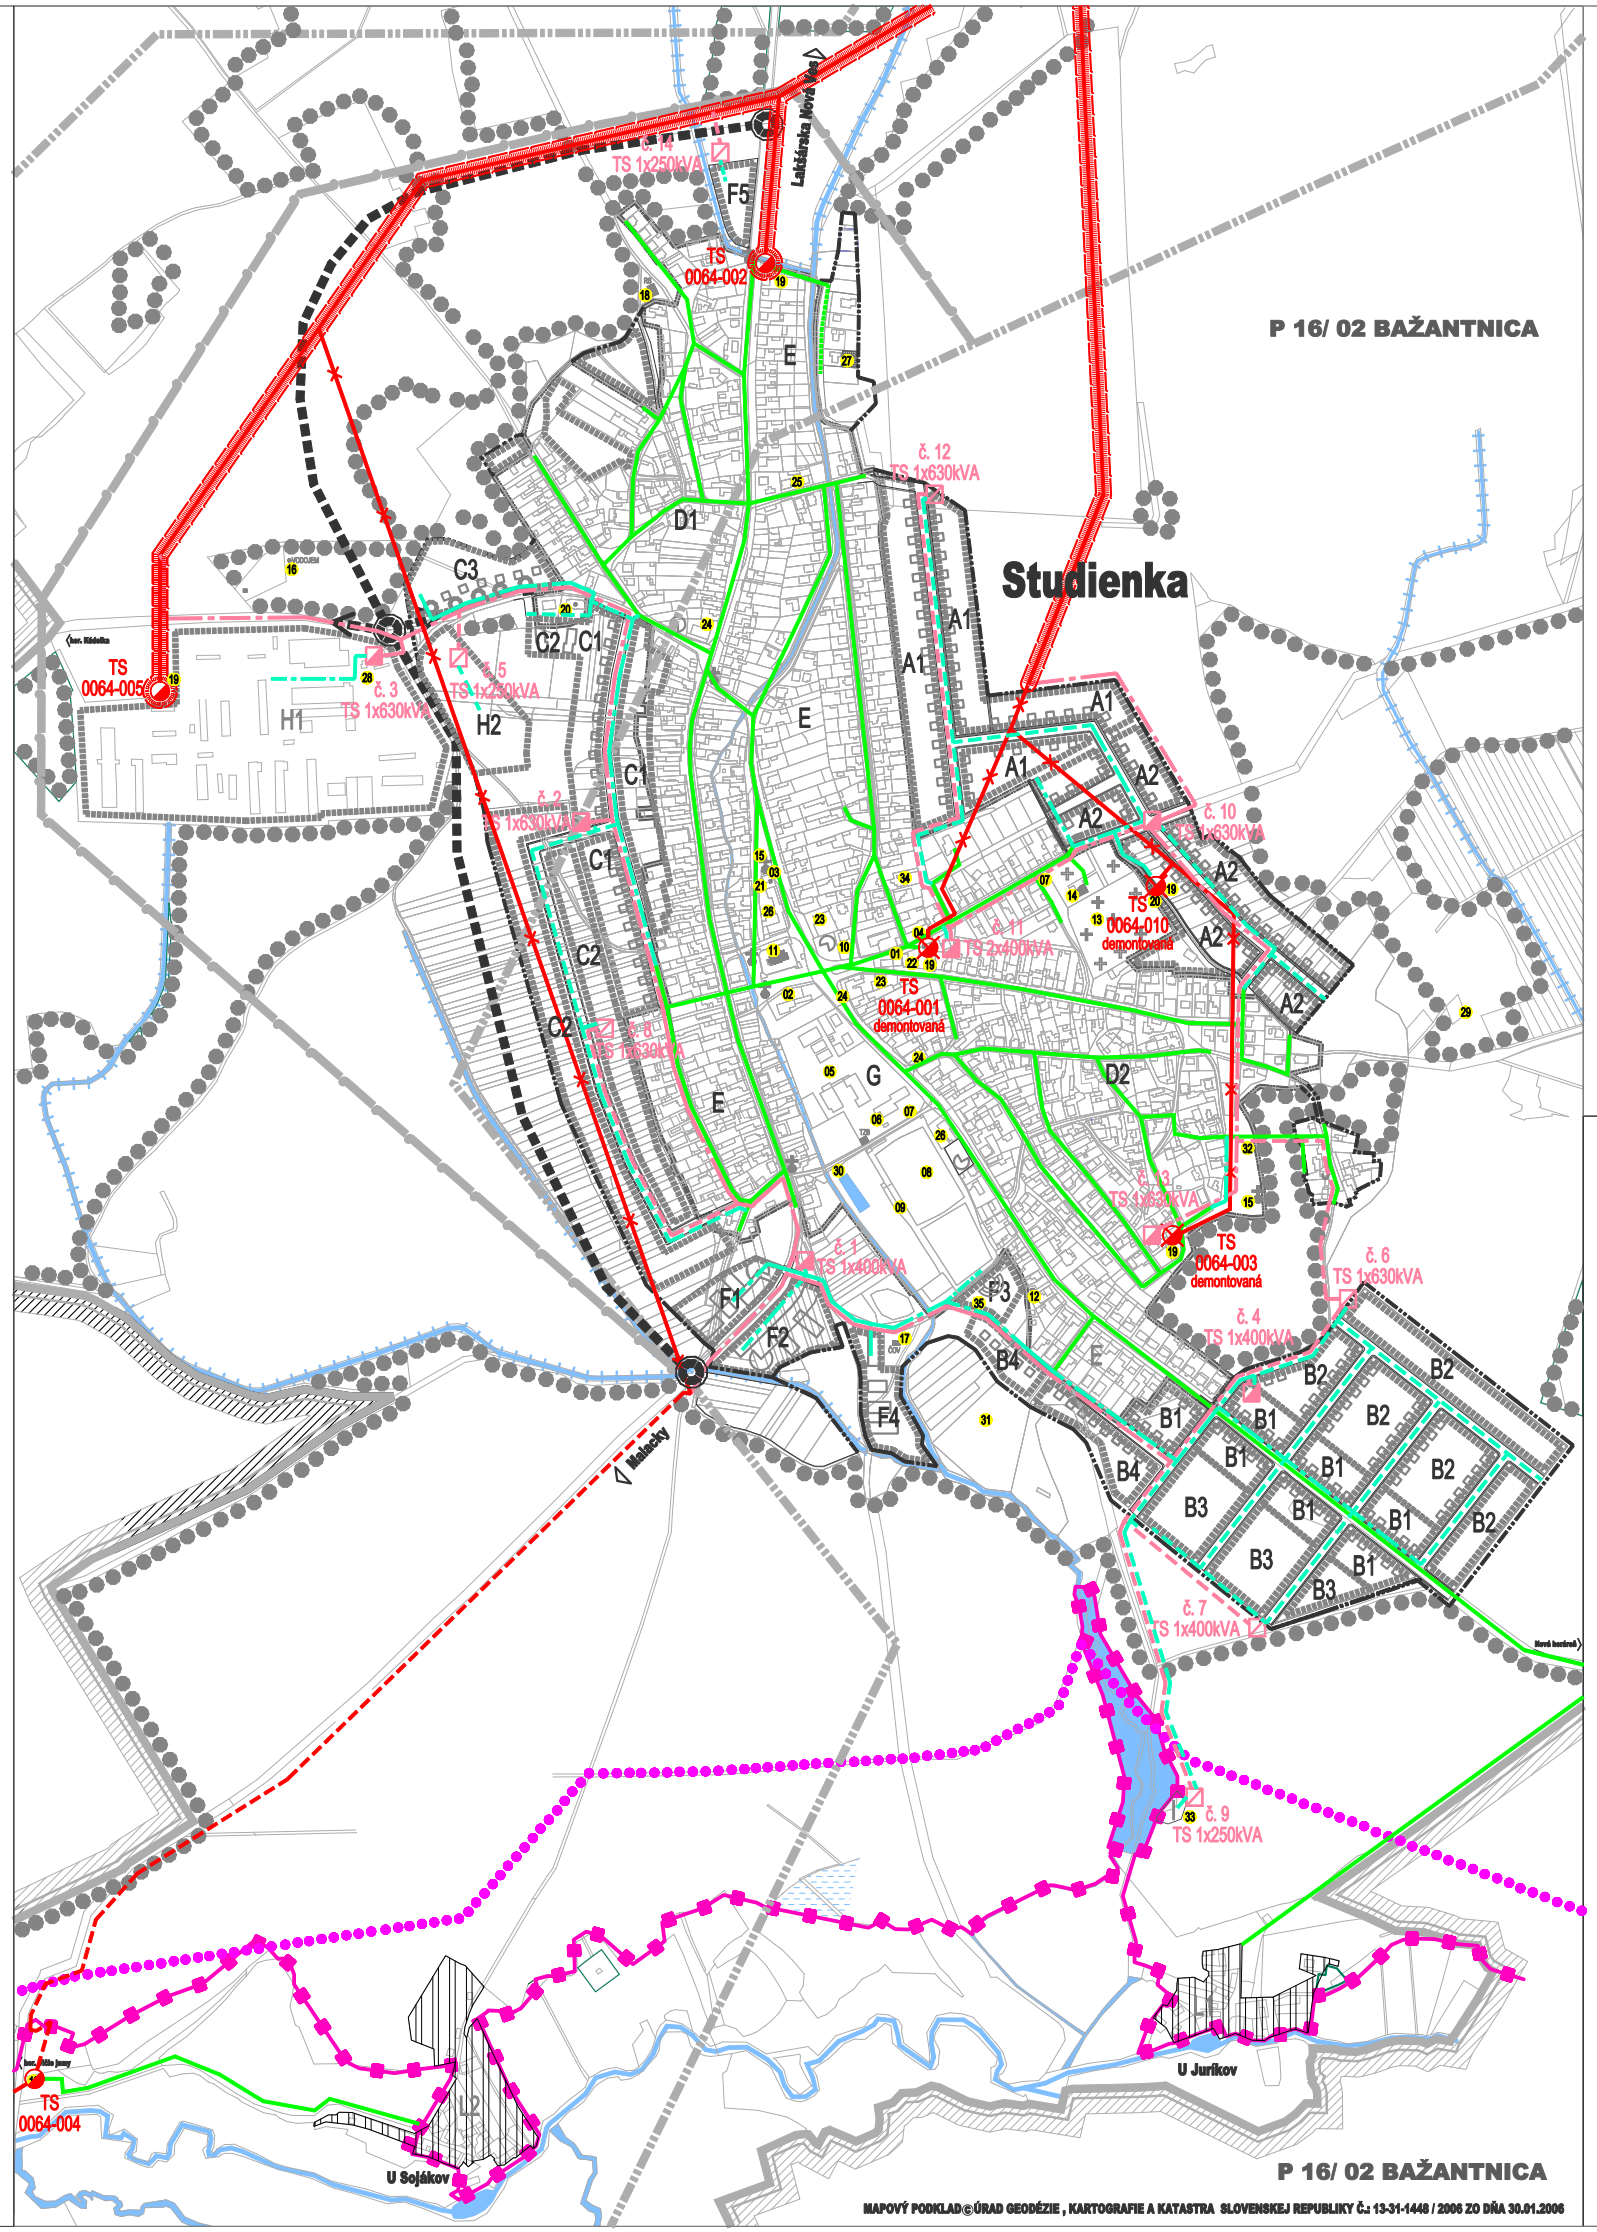

MAPOVÝ PODKLAD © ÚRAD GEODÉZIE , KARTOGRAFIE A KATASTRA SLOVENSKEJ REPUBLIKY Č.: 13-31-1448 / 2006 ZO DŇA 30.01.2006

RIEŠENÉ LOKALITY

Označenie	Lokalita - záväzný regulatív	Poznámka	Etapizácia
A1	Územie bývania - ÚB - 1 "Závrštie" - výhľad		DO R.2025
A2	Územie bývania - ÚB - 2 "Závrštie"		DO R.2015
B1	Územie bývania - ÚB - 3 "Na drahách"		DO R.2015
B2	Územie bývania - ÚB - 4 "Na drahách" - výhľad		DO R.2025 VÝHĽAD
B3	Územie bývania - ÚB - 5 "Eliaška "		VÝHĽAD
B4	Územie bývania - ÚB - 12 "Eliaška 2"		DO R.2015
C1	Územie bývania - ÚB - 6 " Horné Záhumenice"		DO R.2015
C2	Územie bývania - ÚB - 7 "Horné záhumenice" - výhľad		DO R.2025 VÝHĽAD
C3	Územie bývania - ÚB - 13 "Horné Záhumenice 2"		DO R.2015
D1	Územie bývania - ÚB - 8, sever v rozptyle	Pôvodná zástavba	DO R.2015 DO R.2025
D2	Územie bývania - ÚB - 9, juhovýchod v rozptyle	Pôvodná zástavba	DO R.2015 DO R.2025
E	Územie bývania - ÚB - 10, obec v rozptyle	Pôvodná zástavba	DO R.2025
F1	Územie občianskej vybavenosti ÚOV - 1, " Záhumenice" - sever		DO R.2015
F2	Územie občianskej vybavenosti ÚOV - 2, " Záhumenice" - juhovýchod		DO R.2015
F3	Územie občianskej vybavenosti ÚOV - 3, " Hrisko"		DO R.2015
F4	Územie zmiešané - občianska vybavenosť, hospodársky dvor, ÚOVaV - 1, "Kerchov"		DO R.2015
F5	Územie občianskej vybavenosti ÚOV - 4, "Sever"		DO R.2025
G	Územie zmiešané - občianska vybavenosť, šport ÚOVaŠ - 1, jadro obce - rozšírenie	Historické centrum	
H1	Areál štátneho majetku - hospodársky dvor, ÚV - 1		DO R.2015
H2	Hospodársky dvor - rozšírenie, ÚV - 2 - výhľad		DO R.2025
I	Rekreácia - lokalita rybník "U Jurikov", ÚRaCR - 1		DO R.2025
J	Územie bývania, ÚB - 11, rómska osada	Pôvodná zástavba	DO R.2015
L1	Územie zmiešané - bývanie, rekreácia, ÚBaR - 1, "U Jurikov"	Pôvodná zástavba	
L2	Územie zmiešané - bývanie, rekreácia, ÚBaR - 2, "U Sojákov"	Pôvodná zástavba	
L3	Územie zmiešané - bývanie, rekreácia, ÚBaR - 3, "U Holbíčkov"	Pôvodná zástavba	
L4	Územie zmiešané - bývanie, rekreácia, ÚBaR - 4, "U Tančibokov"	Pôvodná zástavba	

VÝHĽAD - PO ROKU 2025

územný plán obce

STUDIENKA ÚPN-O

výkres	VÝKRES RIEŠENIA VEREJNÉHO TECHNICKÉHO VYBAVENIA OBCE - ZÁSOBOVANIE ELEKTRICKOU ENERGIOU
časť	ÚPN-O
obstarávateľ	Obec Studienka
zhotoviteľ	Ing. arch. Rastislav Lesay, autorizovaný architekt SKA
riešiteľ	Ing. Edita Lesayová
dátum	apríl 2007
mierka	1: 5 000

5C